



PROVINCIA REGIONALE DI MESSINA

7° UFFICIO DIRIGENZIALE
Edilizia Scolastica e Istruzione



**I.T.T.S.
Ettore Majorana
Milazzo (ME)**

**LAVORI DI MANUTENZIONE STRAORDINARIA PER ADEGUAMENTO ALLA
NORMATIVA DI SICUREZZA, IGIENE DEL LAVORO DA ESEGUIRE PRESSO
L'ISTITUTO SUPERIORE « E. MAJORANA » DI MILAZZO (ME)**

**PROGETTO ESECUTIVO
AGGIORNAMENTO**

PLANIMETRIA GENERALE

Rapp. 1 : 200

TAV.

02

IL PROGETTISTA:

Geom. Nicolò ANNA

IL RESPONSABILE DEL PROCEDIMENTO:

Ing. Vincenzo CARDITELLO

APPROVAZIONE TECNICA

N. 64/2013 del 07.10.2013

IL DIRIGENTE


(Ing. Vincenzo CARDITELLO)



AMBIENTE

*In questo progetto sono stati usati
materiali eco biocompatibili*


Aggiornato il 04.Ottobre.2013

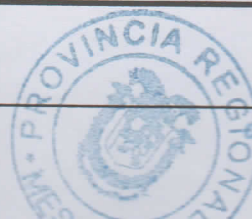

VISTO:

Il Dirigente

Arch. Vincenzo Gitto

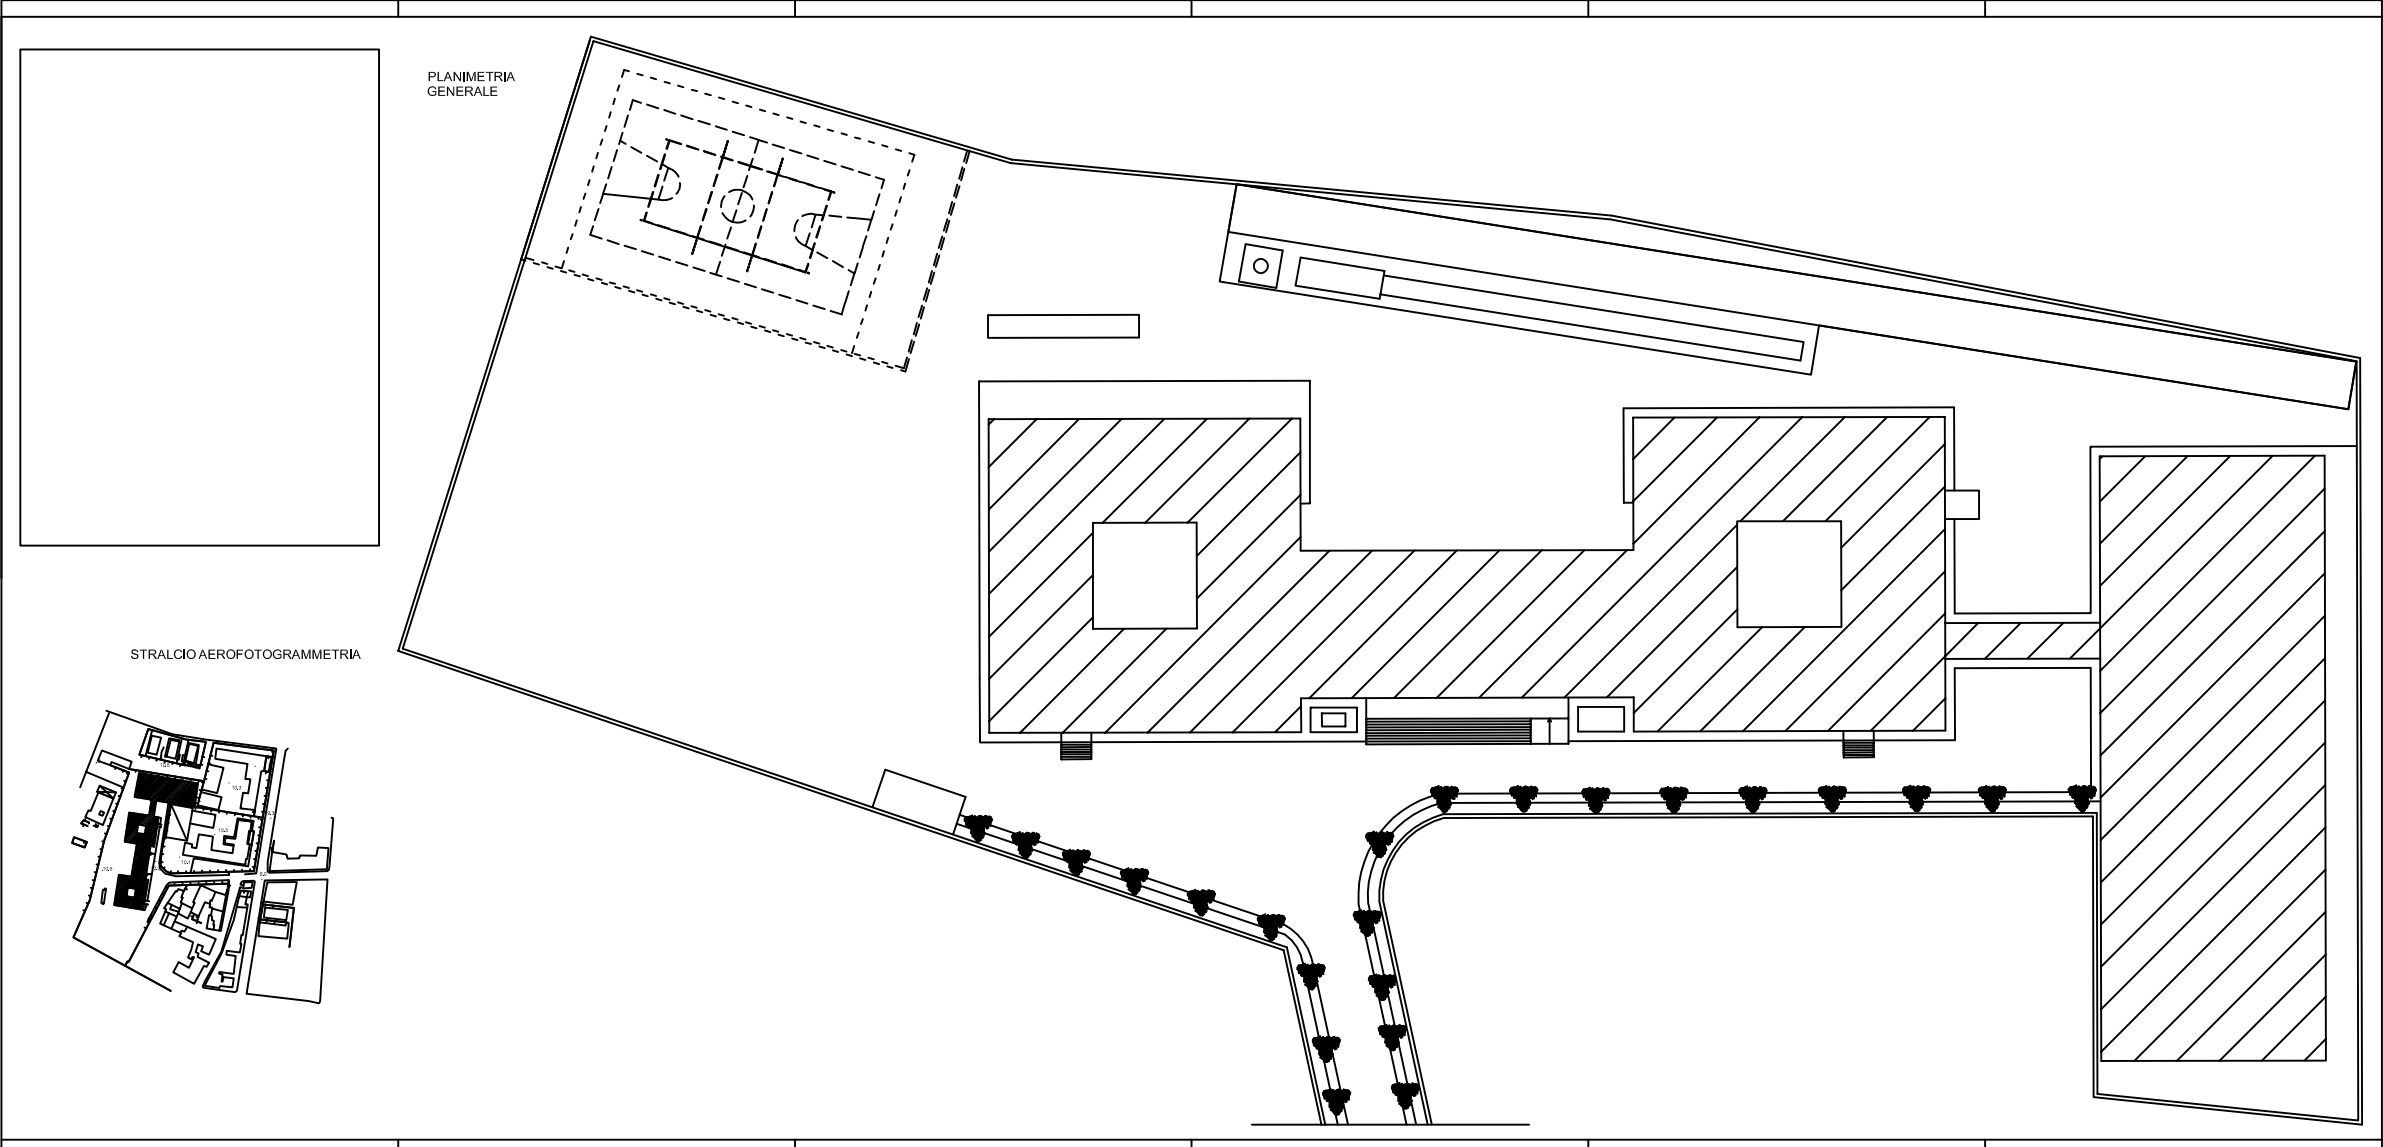

PLANIMETRIA
GENERALE

STRALCIO AEROFOTOGRAMMETRIA

